

Nabovarsel

Rek. nr. 0097 94786

OBOS

08 JUN 2015

Innskannet

Avd:

5480



Sendes til berørte naboer og gjenboere

plan- og bygningsloven av 27. juni 2008 nr. 71 § 21-3

Til

OBOS EIENDOMSFORVALTNING AS, Anine Terland
Postboks 6668 St Olavs plass
0129 OSLO

7192

Som eier/fester av

Gnr.	Bnr.	Eiendommens adresse
46	90	Blindernveien 4

Tiltak på eiendommen

Kommune	Gnr.	Bnr.	Andre Gnr/Bnr	Adresse
Oslo	46	130	46/7, 46/56, 46/95	Blindernveien 6, 0361 OSLO

Eier/fester
STUDENTSAMSKIPNADEN I OSLO OG AKERSHUS

Det varsles herved om

Søknadstype	Tiltakstype	Næringsgruppekode
søknad i ett trinn	Plassering av midlertidige bygninger, konstruksjoner og anlegg	P Undervisning

Nabovarselet gjelder

Tiltaket gjelder en midlertidig barnehage som skal oppføres i august 2015. Den blir stående i ca 6 måneder, mens rehabiliteringen av Bamsebo barnehage (Sem Sælands vei 4) foregår. Barnehagen skal inneholde lekeareal og sanitærfunksjoner for 70 barn og kontor/arbeidsrom for 17 ansatte. Bygget oppføres som prefabrikkert (container)bygg for midlertidig bruk. Fotavtrykket er ca. 390 m² BYA, bruksarealet er ca. 605 m² BRA fordelt på 2 etasjer.

Arealdisponering

Planstatus mv.

Gjeldende plan
Reguleringsplan

Navn på plan
S-4525, BLINDERNVEIEN 6 M.FL. Endret regulering med regulerings-bestemmelser for gnr. 46 bnr. 1, 3, 7, 56, 90, 95, 106, 107

Spørsmål og merknader vedrørende nabovarsel

Ansvarlig søker

navn
LMR ARKITEKTUR AS

Kontaktperson

navn	e-postadresse	Telefon	Mobiltelefon
Torstein Lømo	tl@lmr-arkitektur.no	23311257	95037917

Nabovarsel

Sendes til berørte naboer og gjenboere

plan- og bygningsloven av 27. juni 2008 nr. 71 § 21-3



Merknadene sendes:

Eventuelle merknader skal være mottatt innen 2 uker etter at dette varsel er sendt. Ansvarlig søker/tiltakshaver skal sammen med søknad sende innkomne merknader og redegjøre for eventuelle endringer.

Navn	Postadresse	e-postadresse
LMR ARKITEKTUR AS	Rosenkrantz gate 15, 0160 OSLO	tl@lmr-arkitektur.no

Signering

Ansvarlig søker/Tiltakshaver


Sted Oslo

Dato 04.06.2015

Signatur Brigitta Petø

Gjentas med blokkbokstaver **BRIGITTA PETØ**



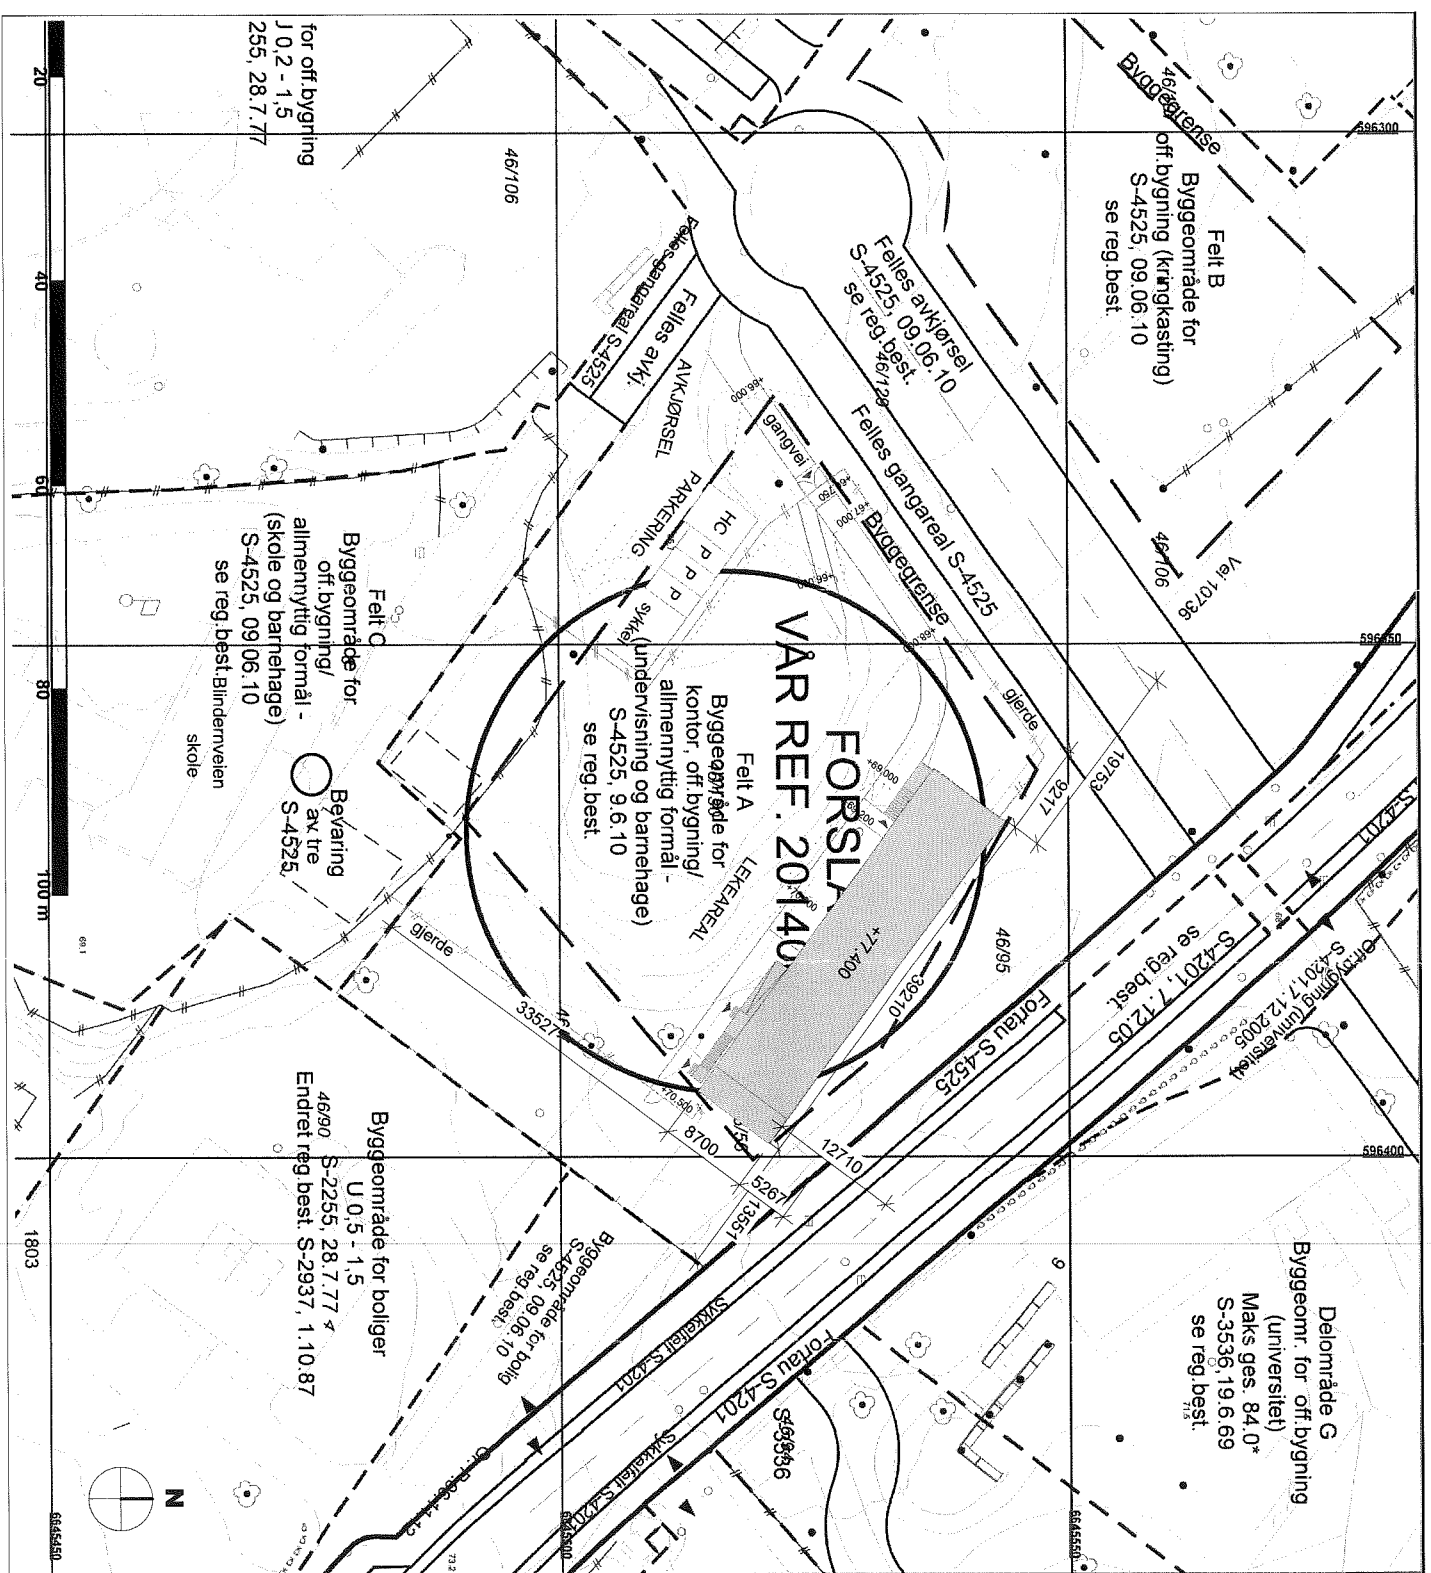


Plan- og bygningssetaten	
Dato:	29.05.2015
Bygger: las	
Målestokk:	1:500
Ekvivalens:	1m
Koordinatsystem:	EUREF89 - UTM zone 32
Høydereferanse:	Reguleringsplan: Se reg. best.
Bakgrunnskart:	NN2000
Originalformat:	A3
Adresse:	046/130
Gnr/Bnr:	46/130
Kartet er sammensatt for:	Byggesak.
Kartutsnittet gjelder vertikallnivå 2. I tillegg finnes det regulering i følgende vertikallnivå: (Hvis blank, ingen øvrige)	
PlottID. / Best.nr.:	65517 / 89285235

Prosjekt	Midlertidig barnehage Blindernveien 6
Gnr 43 / Bnr 7,56,95,130	
Tilstand	SIO EIENDOM
Prosjekt	LMR arkitektur l a s
Prosjekt	ETT-TRINNS SØKNAD
Prosjekt	1164014
Dato:	04.06.2015
Målestokk:	1:500
Format:	A3


Situasjonskart			
Etapp	Fug	Spennvidde	Tegning
0	A	00	10
			1

Etapp	Fug	Spennvidde	Tegning	Format
0	A	00	10	1


1
Fasade mot nordøst
1 : 200

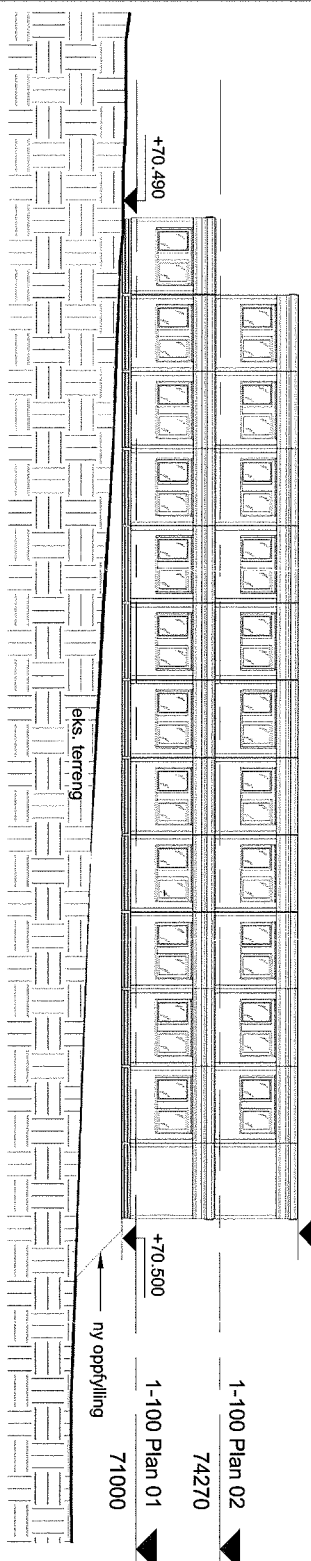


2
Fasade mot sørvest
1 : 200

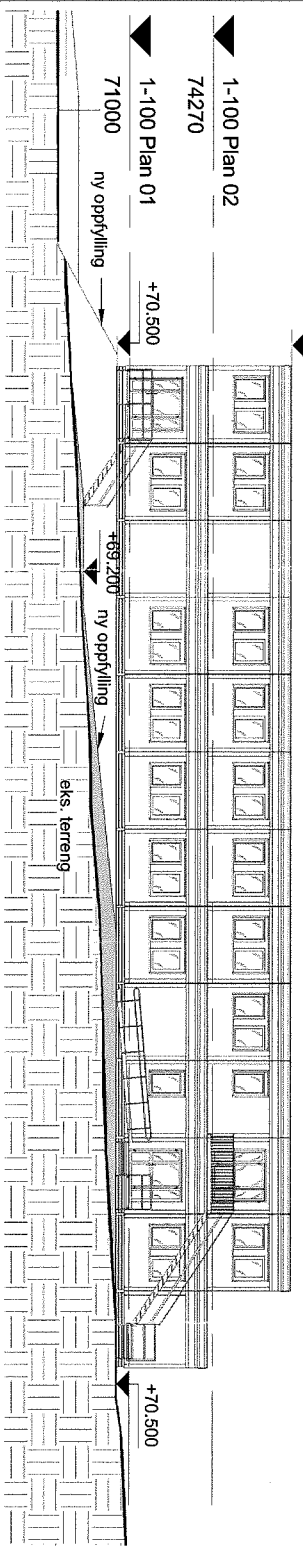


3
Fasade mot nordvest
1 : 200

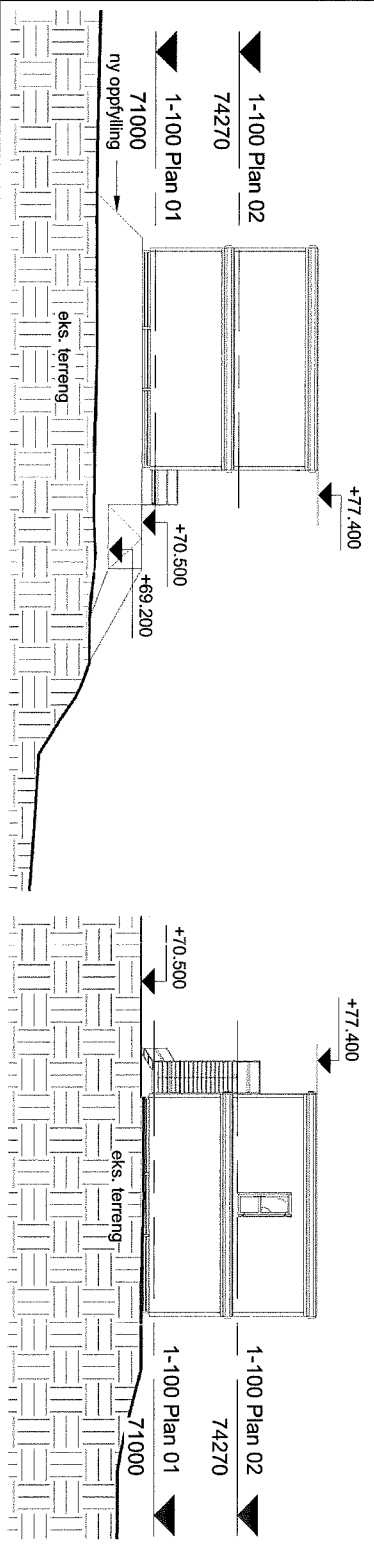

4
Fasade mot sørøst
1 : 200

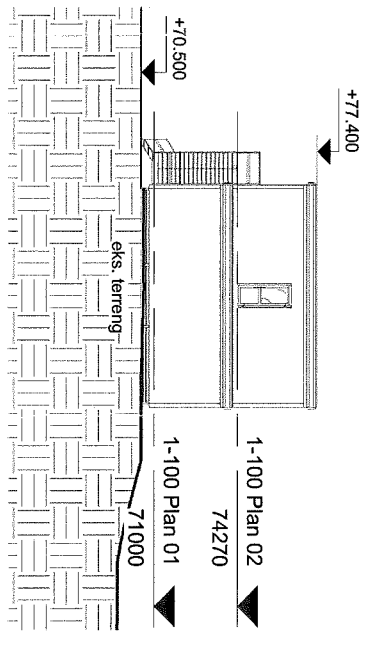

LOKALISASJONSFIGUR

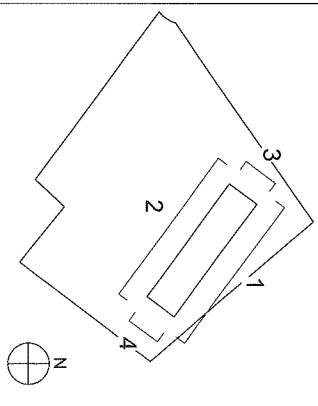

Prosjekt:
Midlertidig barnehage Blindernveien 6
Gnr 43 / Bnr 7.56.95.130

Tilstander:
SIO EIENDOM

LRA LMR arkitektur
Møteplassen 1 Rosenborggt.151 01501 Oslo Tlf: 2312292

Fase:	ETT-TRINNS SØKNAD	Tegnet:	BP	Kontrollert:	TL
Prosjekt nr:	1164014	Dato:	04.06.2015	Målestokk:	1:200
Fasader			Format:		
			A3		

Blade:	Fsg	Sytemått:	Tegn type:	Lagert:	Rev:
0	A	20	40	1	